


Legende

- Fernwärme Bestand / Teleriscaldamento esistente
- Fernwärme und weitere Infrastrukturen neu / TLR e altre infrastrutture nuove
- Katastermappe / Mappa catastale





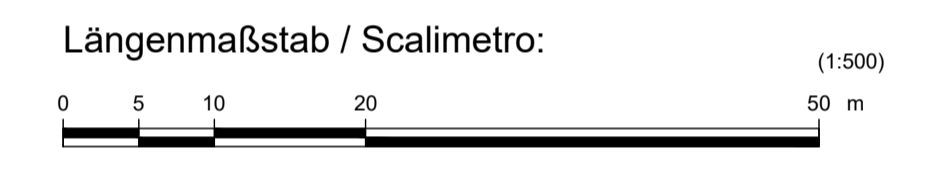


Co-funded by the European Union

Projekt / Progetto:
**ERWEITERUNG FERNWÄRMENETZ BRIXEN
 AMPLIAMENTO RETE DI TELERISCALDAMENTO DI
 BRESSANONE**

FW Netzerweiterung Hartmannweg, Elvaserstraße, Guggerstraße
 Ampliamento rete di TLR via Artmanno, via Elvas, via Gugger

Förderungsansuchen EFRE 2021 - 2027
 Domanda di contributo EFRE 2021 - 2027

Inhalt / Contenuto:
**LAGEPLAN HARMANNWEG
 PLANIMETRIA VIA ARTMANNO**

Bauherr / Committente: Stadtwerke Brixen / ASM Bressanone
 Projektant / Progettista: Stadtwerke Brixen / ASM Bressanone
 Dr. Ing. Francesco Berretta Dr. Ing. Christian Kerschbaumer

0	21.02.2023	1. Ausgabe / 1 ^a edizione	C.K.	C.K.
Rev.	Datum / Data	Ausgabe - Änderung / Edizione - modifica	erstellt / elab.	geprüft / esam.
Projekt Nr. / progetto n°	FZ23	Bauauftrag Nr. / Ordine n° B75V04053	Maßstab / Scala 1:500	Nr. e1