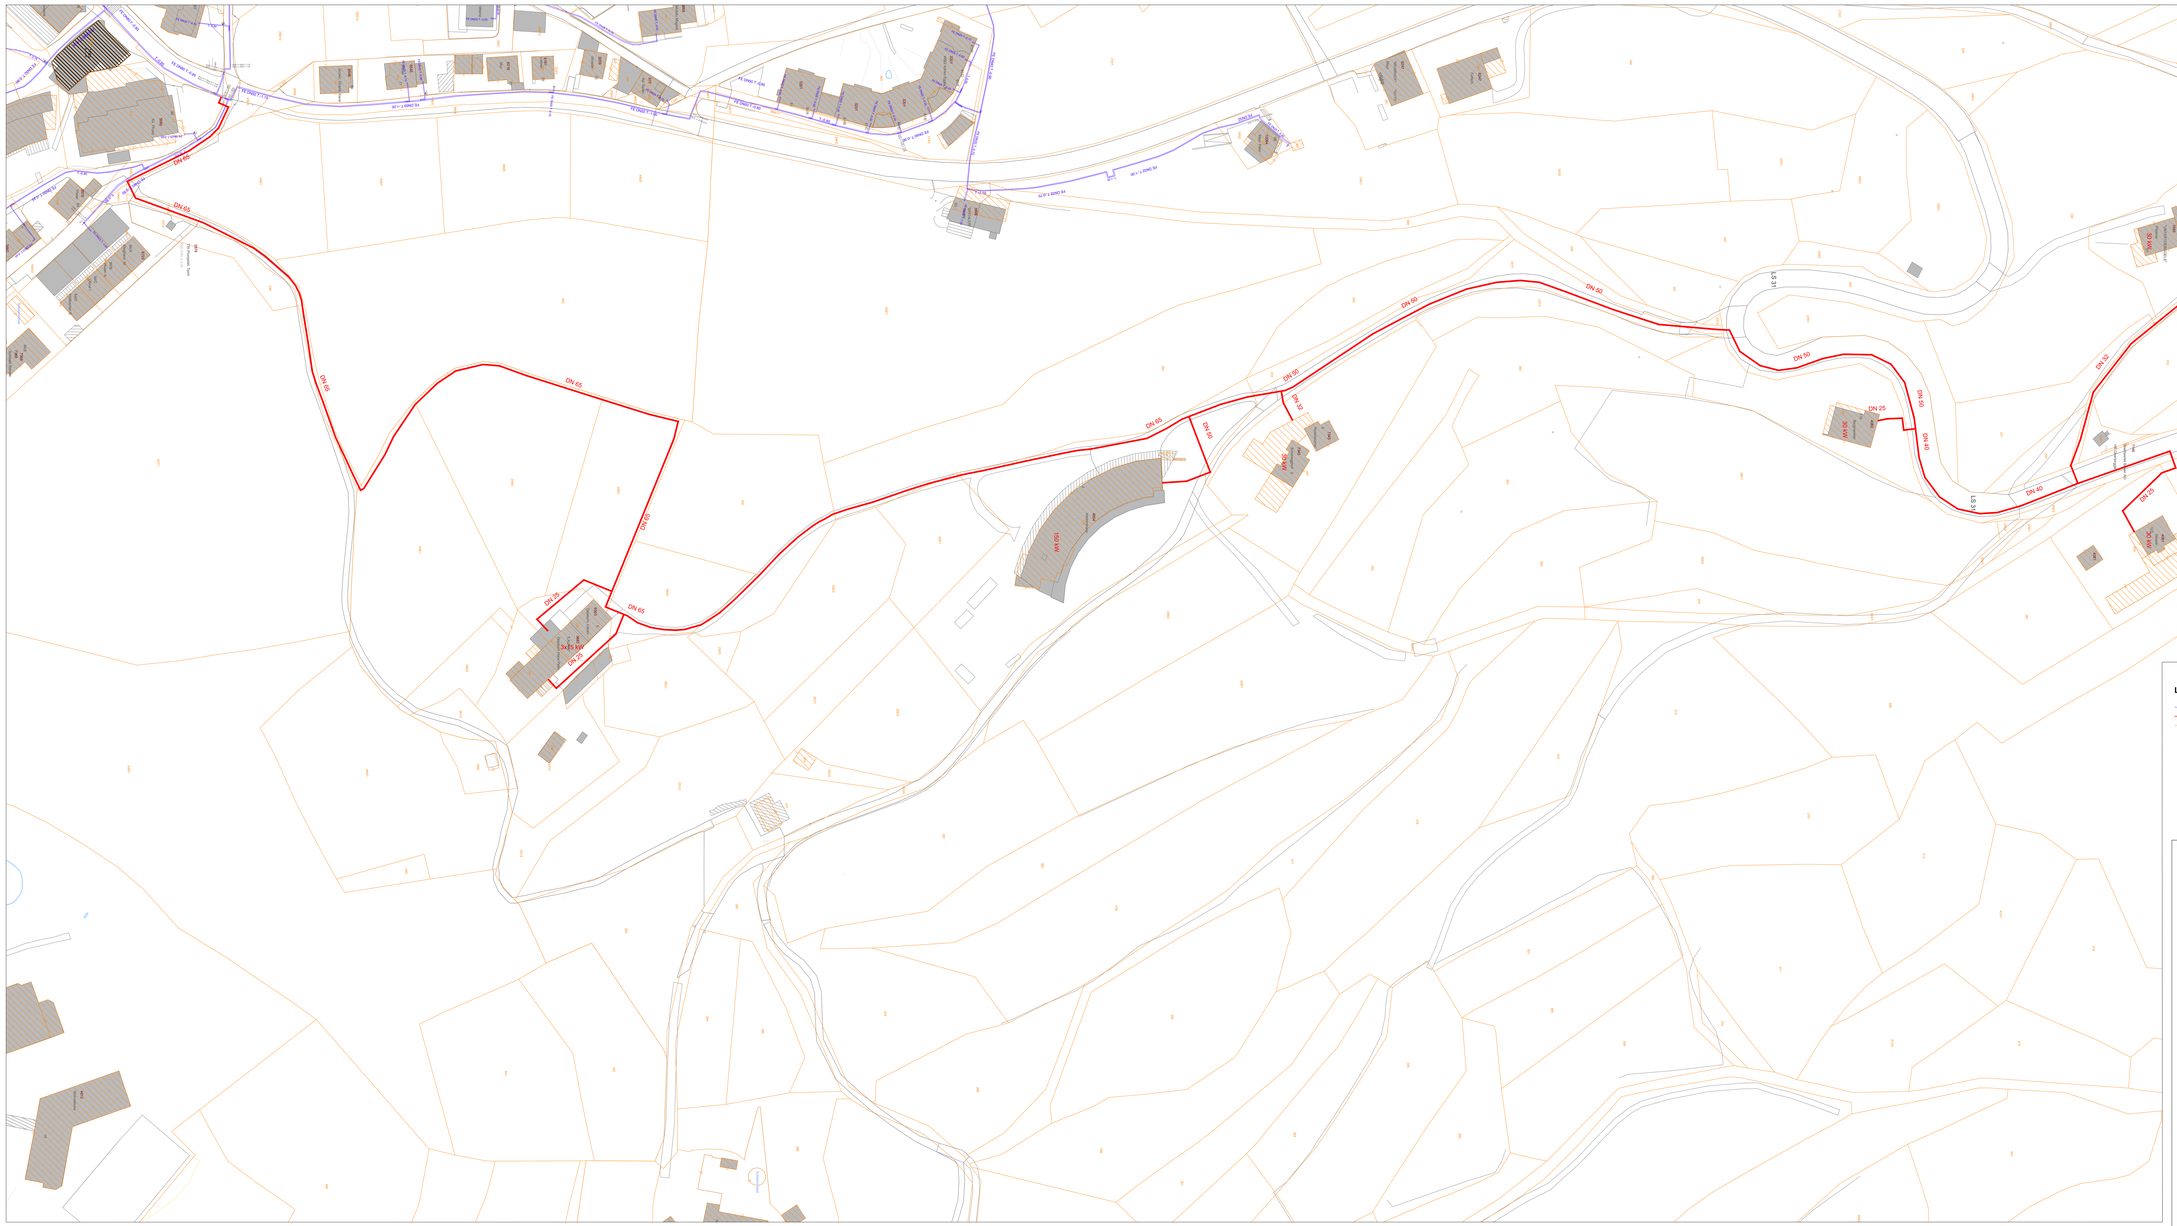

Elvaserstraße, Guggerstraße / Via Elvas, Via Gugger

stadtwerke asm
Brixen | Bressanone

COHESION ITALY 2021 RESEARCH INSTITUTES

Co-funded by the European Union

AUTONOME PROVINZ BOZEN SÜDTIROL
PROVINCIA AUTONOMA DI BOLZANO ALTO ADIGE
DEPARTMENT OF ECONOMY, TOURISM, TRADE AND ENERGY

Projekt / Progetto:

ERWEITERUNG FERNWÄRMENETZ BRIXEN
AMPLIAMENTO RETE DI TELERISCALDAMENTO DI BRESSANONE

FW Netzerweiterung Hartmannweg, Elvaserstraße, Guggerstraße
Ampliamento rete di TLR via Artmanno, via Elvas, via Gugger

Förderungsansuchen EFRE 2021 - 2027
Domanda di contributo EFRE 2021 - 2027

Inhalt / Contenuto:

LAGEPLAN ELVASERSTRASSE, GUGGERSTRASSE
PLANIMETRIA VIA GUGGER E VIA ELVAS

Bauherr / Committente
Stadtwerke Brixen / ASM Bressanone
Dr. Ing. Francesco Berretta

Projektant / Progettista
Stadtwerke Brixen / ASM Bressanone
Dr. Ing. Christian Kerschbaumer

stadtwerke asm Brixen | Bressanone
Francesco Berretta
14.03.2023 09:06:21 GMT+01:00

ORDINE DEGLI INGEGNERI DELLA PROVINCIA DI BOLZANO
DR. ING. KERSCHBAUMER CHRISTIAN
INGEGNERE CAPO
DR. INGEGNERE CAPO

Rev. / Data	Ausgabe / Aderung / Edizione / modifica	erstellt / stab.	geprüft / esam.
0 21.02.2023	1. Ausgabe / 1° edizione	C.K.	C.K.

Projekt Nr. / progetto n°: FZ23
Bauauftrag Nr. / Ordine n°: B/70/04053
Maßstab / Scala: 1:500
Nr.: e2

S:\projekte\konzession\bozen\FZ23\Elvaserstraße\gis\Plan\EFRE 2023\01Planung\Gugger.mxd