BRIXEN
BRESSANONE

Stadtgemeinde Brixen · Città di Bressanone

stadtwerke asm
BRIXEN | BRESSANONE

BRIXEN
BRESSANONE
DAS DOPPELTE ERLEBNIS
IL DOPPIO PIACERE

SANIERUNG UND AUSBAU DER GS MELLAUN
VERLEGUNG VON FERNWÄRME UND ANDEREN INFRASTRUKTUREN

Planungsvorgaben

Straße Typ E laut Bauleitplan – Kronenbreite bis 6m
Kein zweispuriger Ausbau gewünscht
Ausweichstellen an kritischen Positionen ca. 30m lang – Breite 5m
Aufweitungen in Kurven auch auf 6m

Geschwindigkeitsbeschränkung: weiterhin 30km/h
Steigung von rund 17% reduzieren

Lageplan

Übersicht Eingriffspunkte

Infoabend Mellaun – 23.07.2021

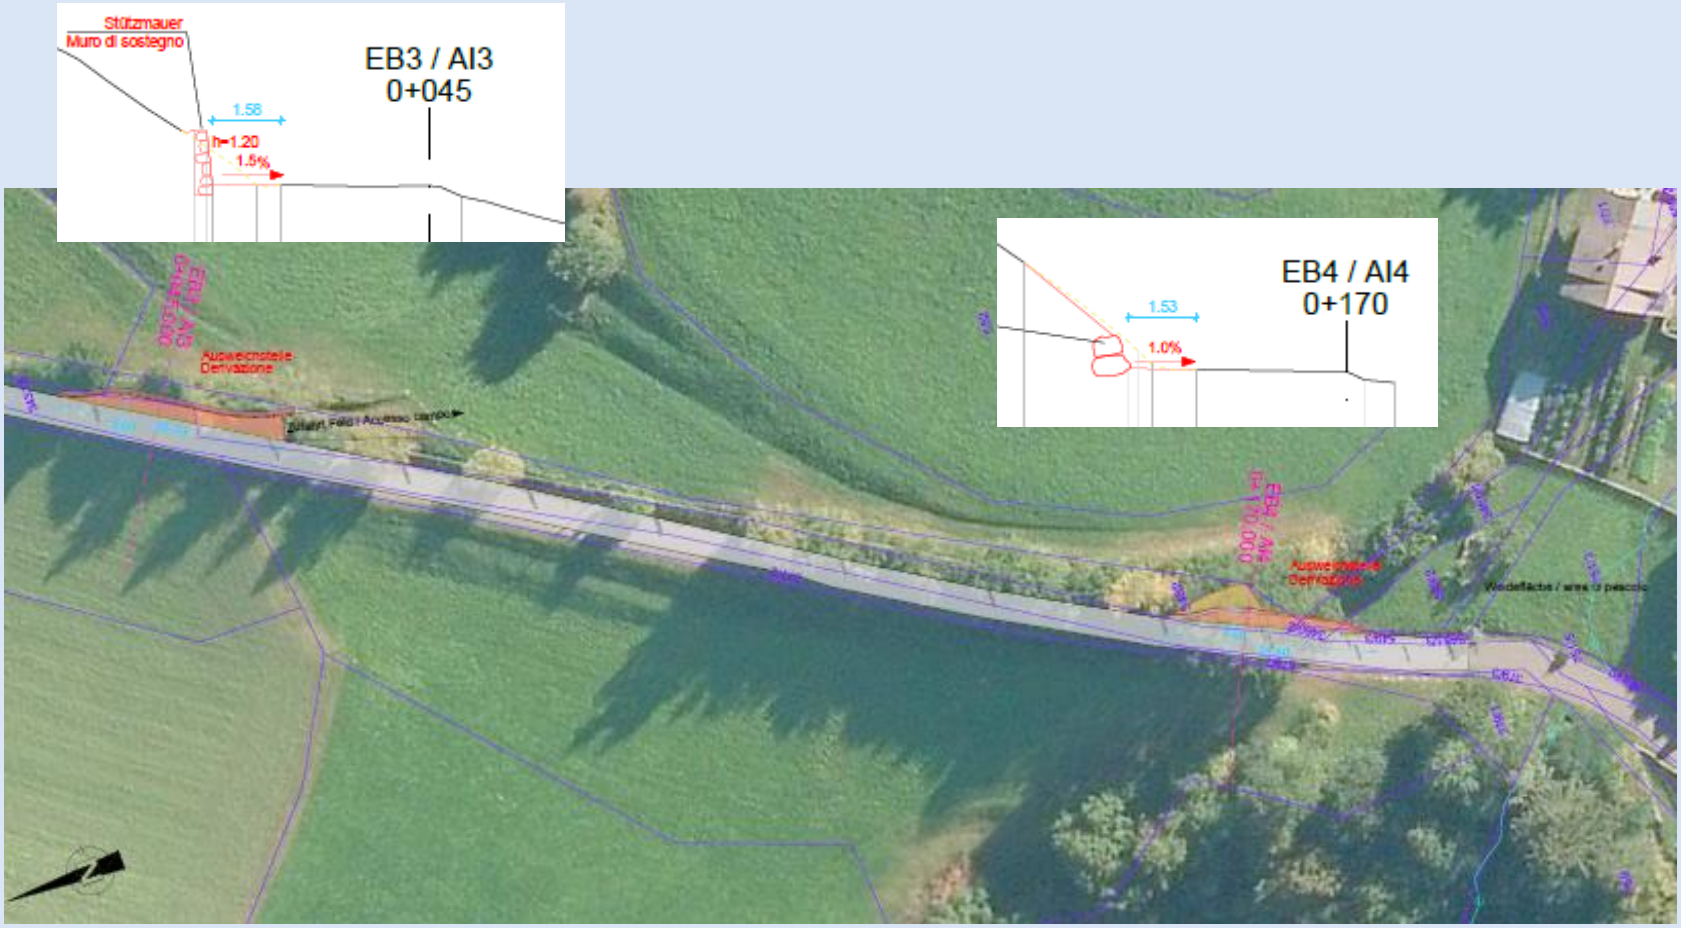
Stützmauer
Muro di sostegno
EB3 / AI3
0+045
1.58
h=1.20
1.5%
EB4 / AI4
0+170
1.53
1.0%
Ausweichstelle
Derivazione

EB5 / AI5
0+030
1.70
2.6%
1:1.5

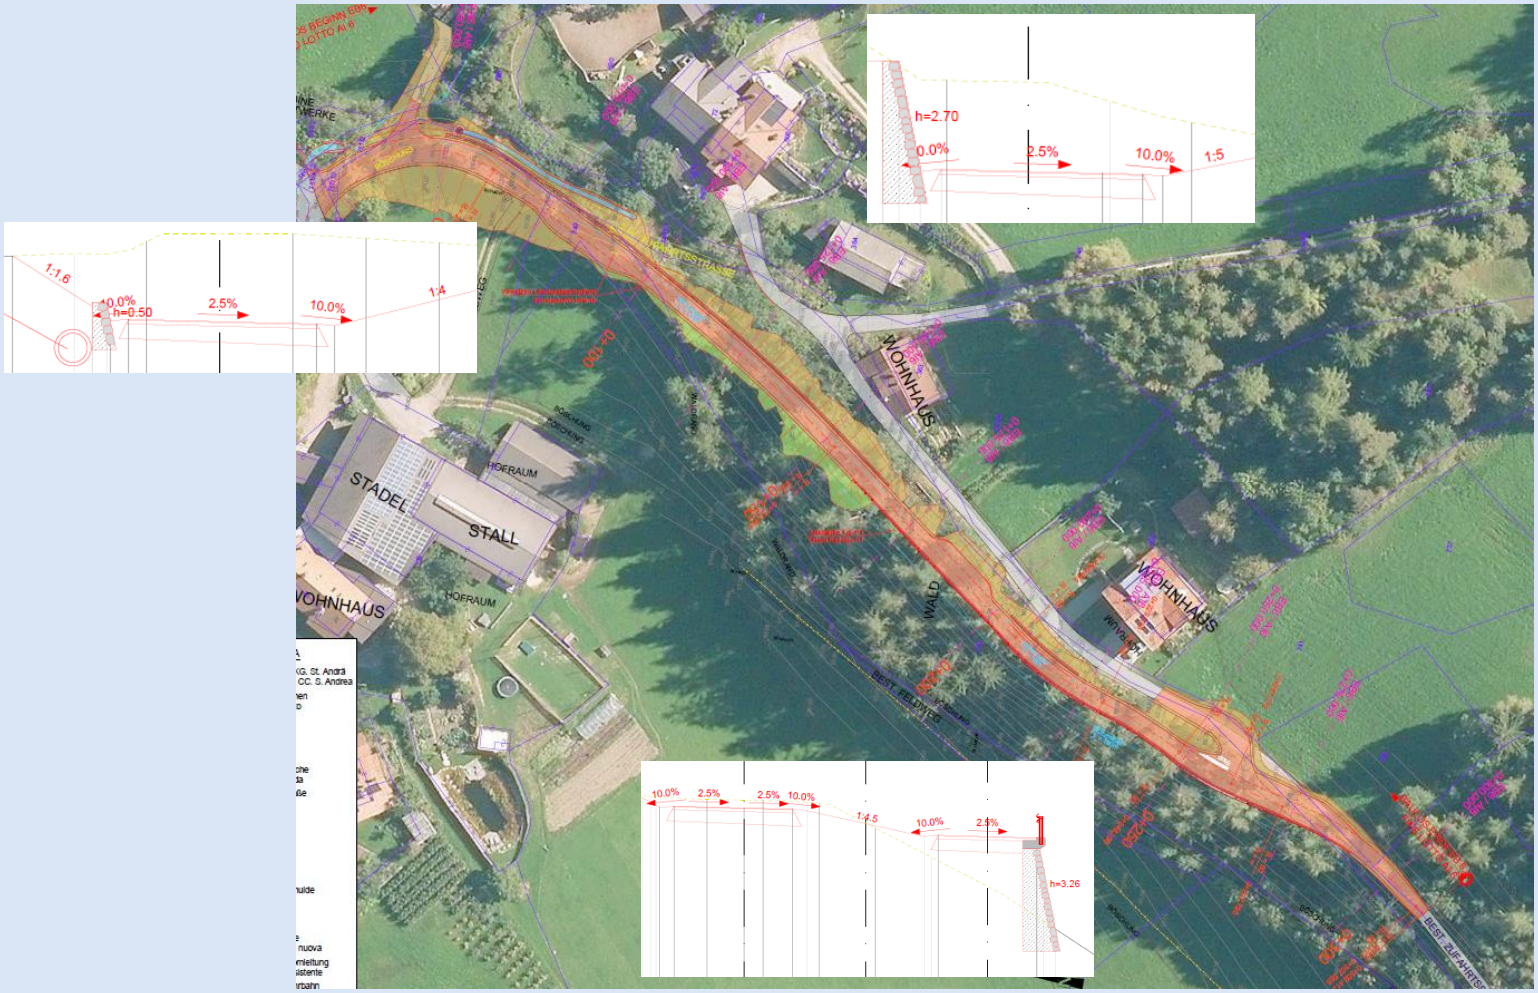
h=2.70
0.0%
2.5%
10.0%
1:5
1:1.6
10.0%
h=0.50
2.5%
10.0%
1:4
WOHNHAUS
STADEL
STALL
HOFRAUM
WOHNHAUS
WALD
WOHNHAUS
10.0%
2.5%
2.5%
10.0%
1:1.5
10.0%
2.5%
h=3.26

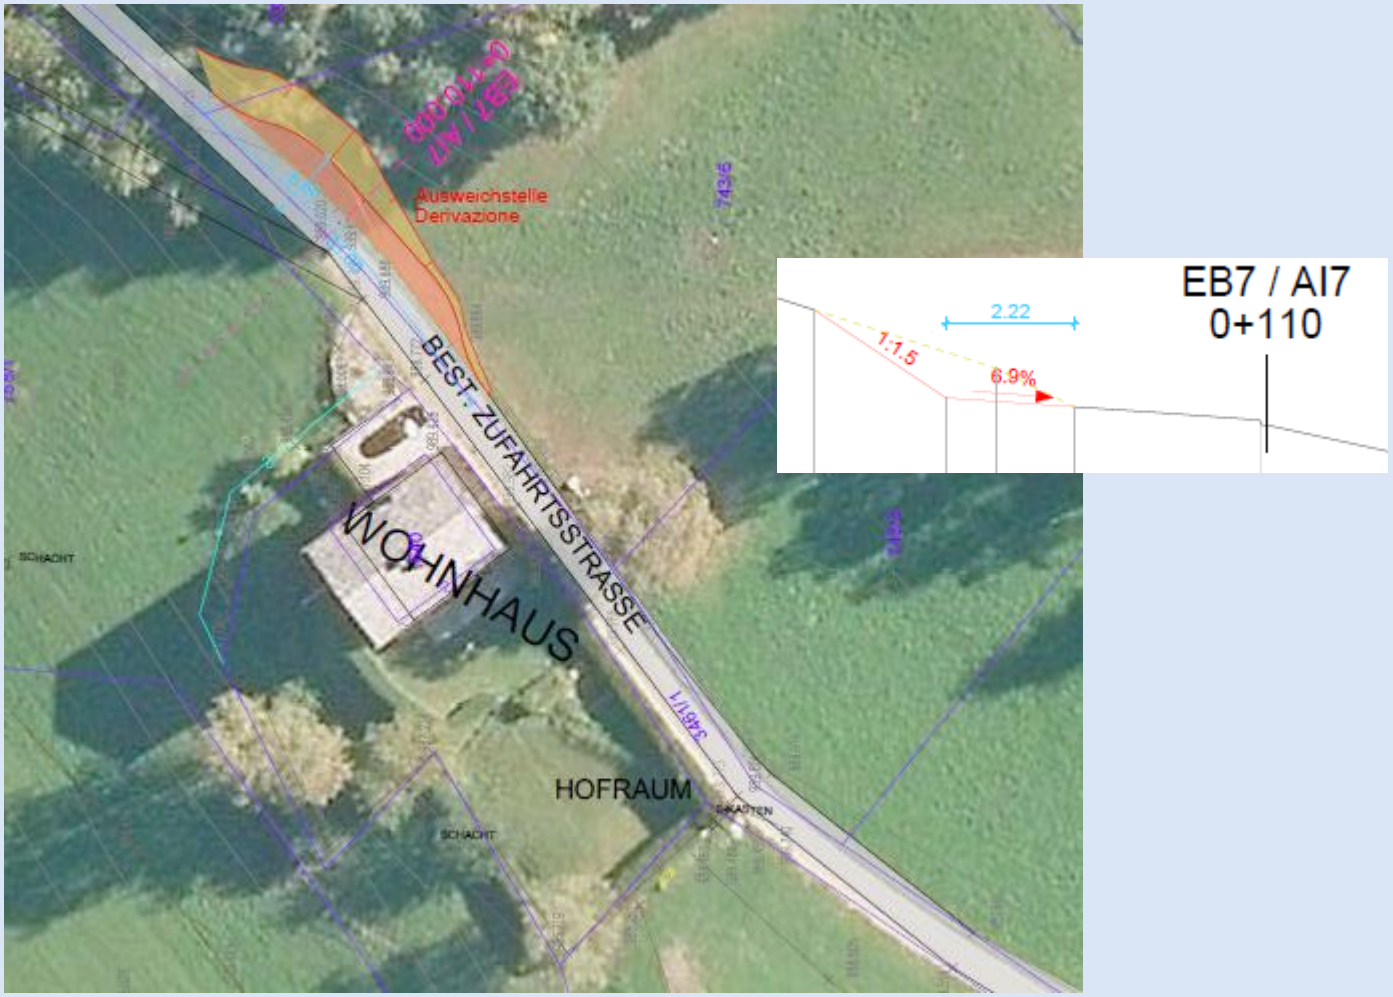
Ausweichstelle
Derivazione
BEST. ZUFAHRTSSTRASSE
WOHNHAUS
HOFRAUM
SCHACHT
SCHACHT
SCHÄCHTEN
EB7 / AI7
0+110
2.22
1:1.5
6.9%

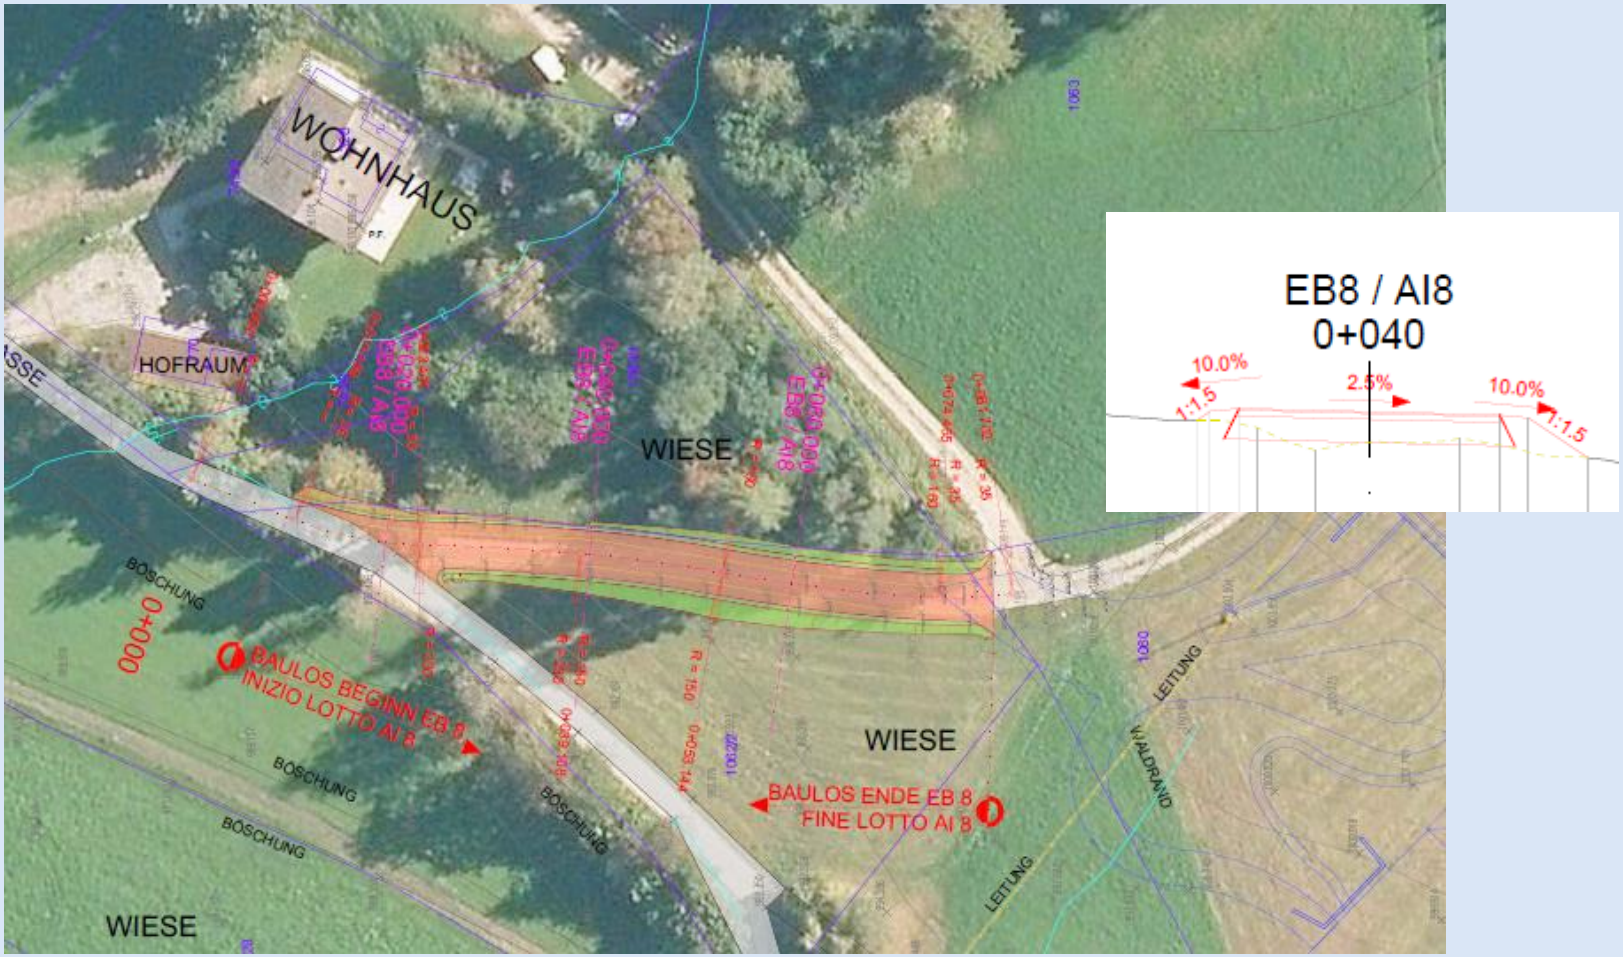
WOHNHAUS
HOFRAUM
WIESE
WIESE
WIESE
BÖSCHUNG
BÖSCHUNG
BÖSCHUNG
BÖSCHUNG
0+000
BAULOS BEGINN EB 8
INIZIO LOTTO AI 8
BAULOS ENDE EB 8
FINE LOTTO AI 8
LEITUNG
LEITUNG
WALDRAND
EB8 / AI8
0+040
10.0%
1:1.5
2.5%
10.0%
1:1.5

stadtwerke asm
BRIXEN | BRESSANONE

BRIXEN
BRESSANONE
Stadtgemeinde Brixen · Città di Bressanone

Fernwärme, Trinkwasser, Glasfaser, Strom

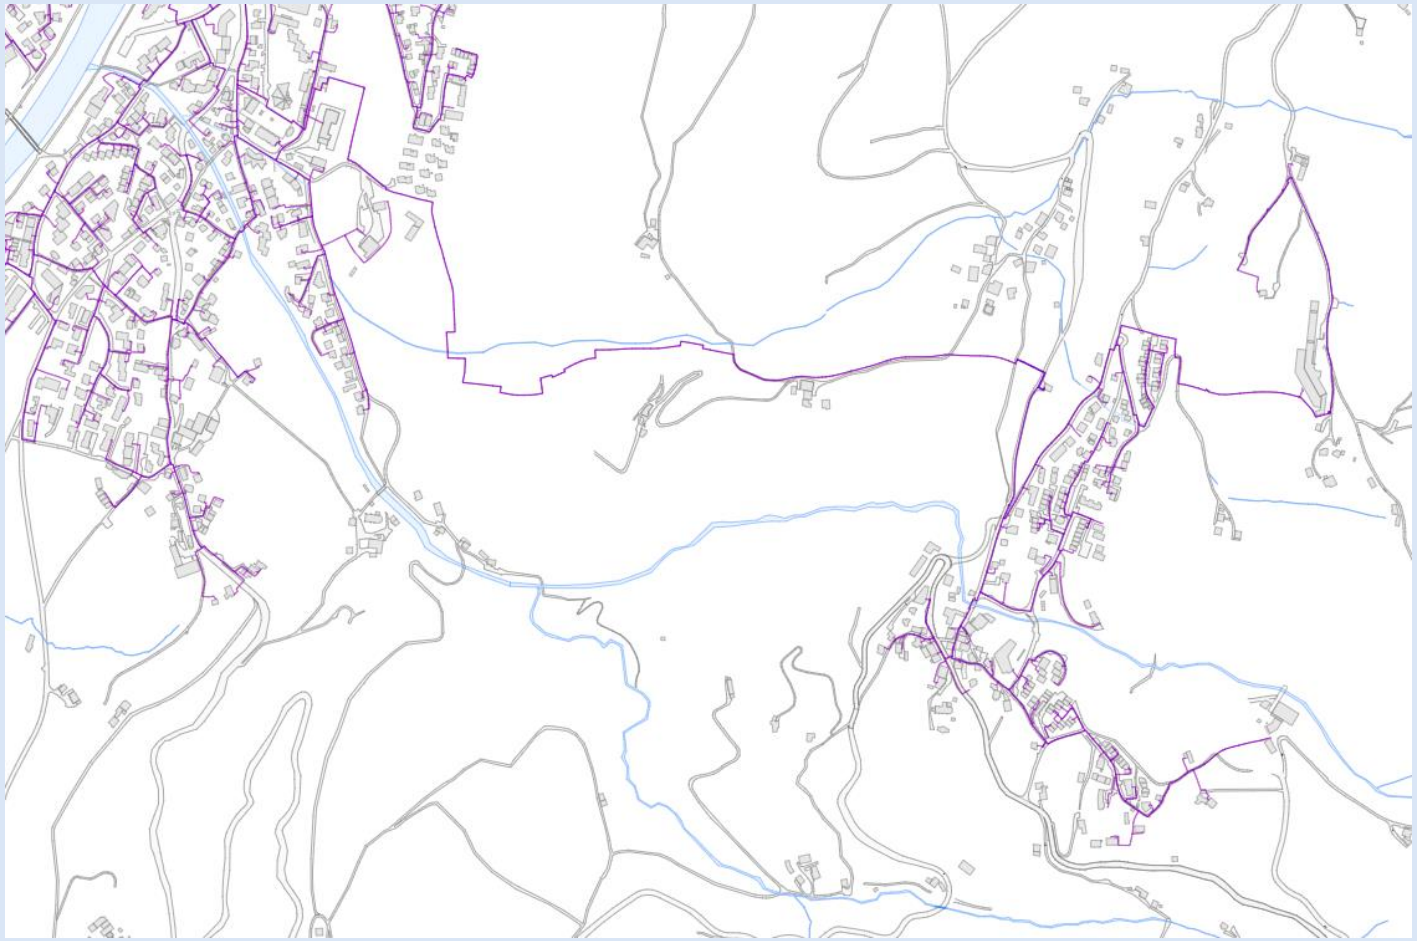

Fernwärme

Grabungsarbeiten
Hausanschlüsse

Fernwärme

Verlegen
Isolieren
Vorspannen

Fernwärme

Einsanden
Auffüllen
Wiederherstellen

Fernwärme

Montage
Übergabestation

stadtwerke asm
BRIXEN | BRESSANONE

BRIXEN
BRESSANONE
Stadtgemeinde Brixen · Città di Bressanone

Projekt Infrastrukturen

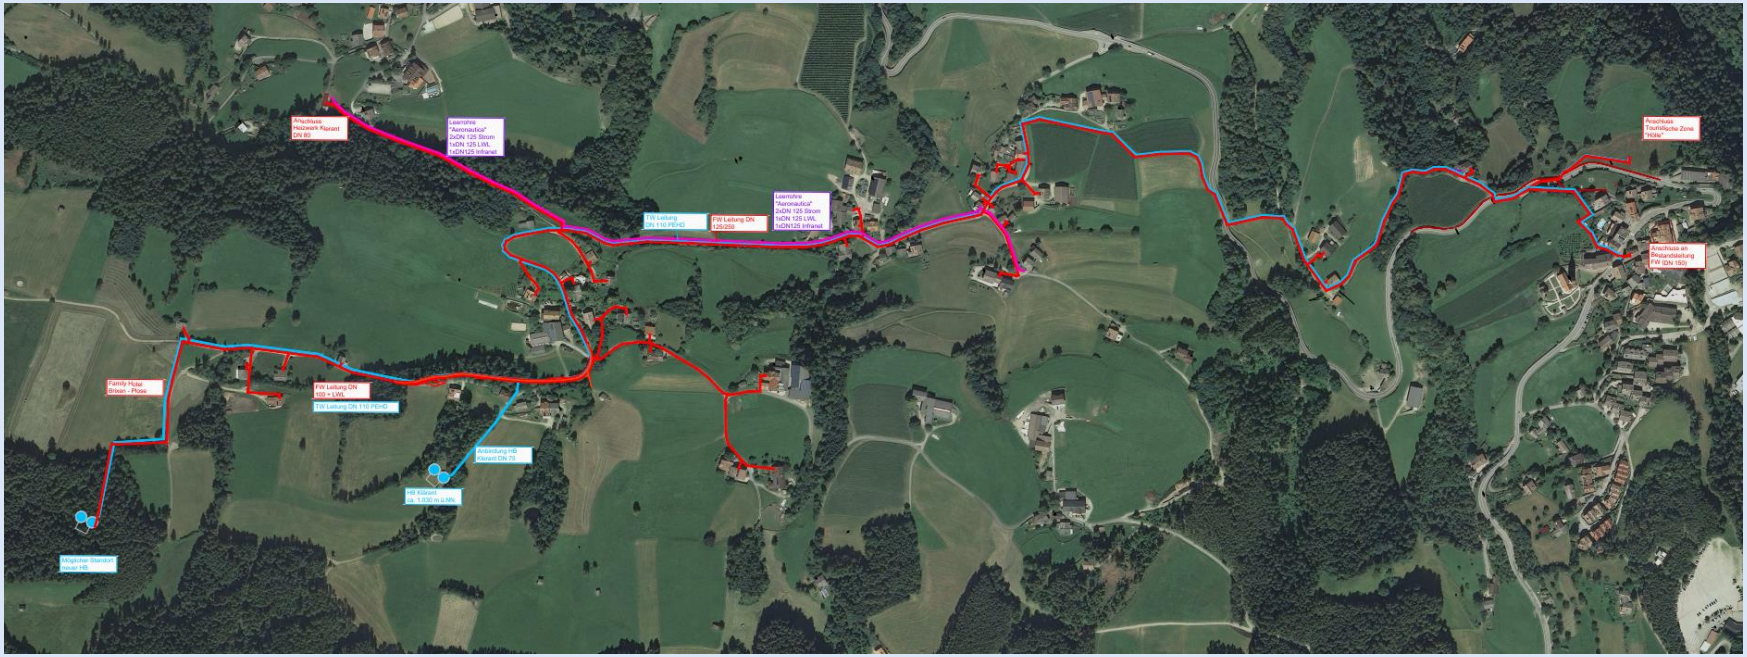

Infoabend Mellaun – 23.07.2021

Bereich St. Andrä

stadtwerke asm
BRIXEN | BRESSANONE

BRIXEN
BRESSANONE
Stadtgemeinde Brixen · Città di Bressanone

Bereich Mellaun

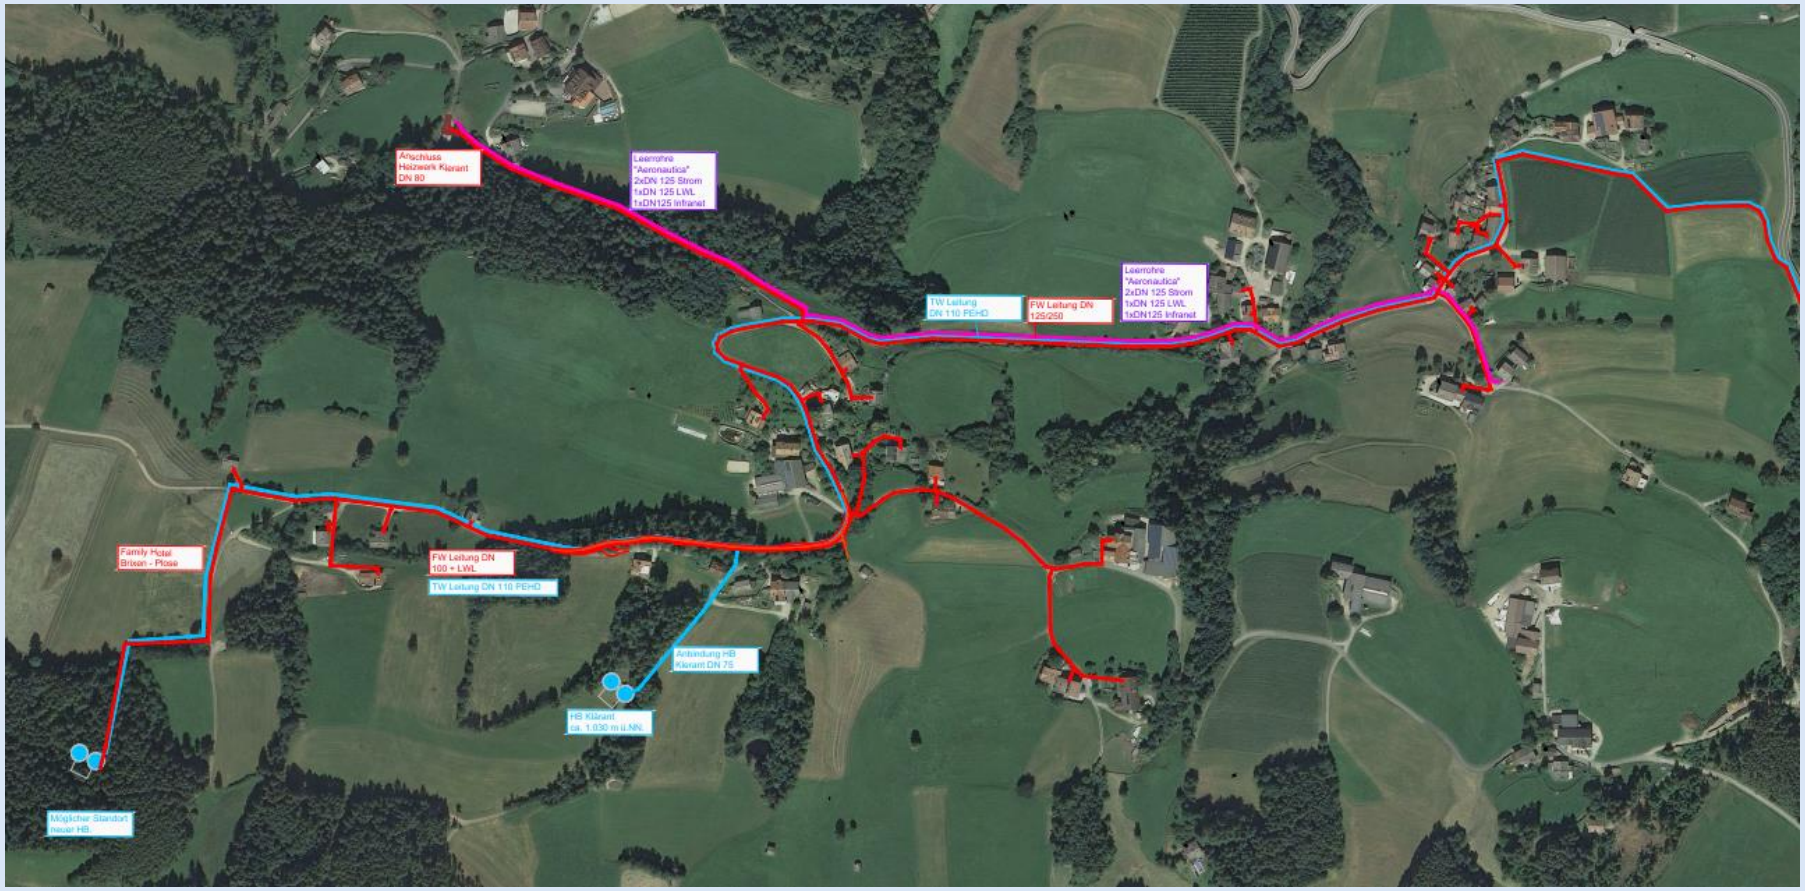

stadtwerke asm
BRIXEN | BRESSANONE

BRIXEN
BRESSANONE
Stadtgemeinde Brixen · Città di Bressanone

Mittelspannungsnetz

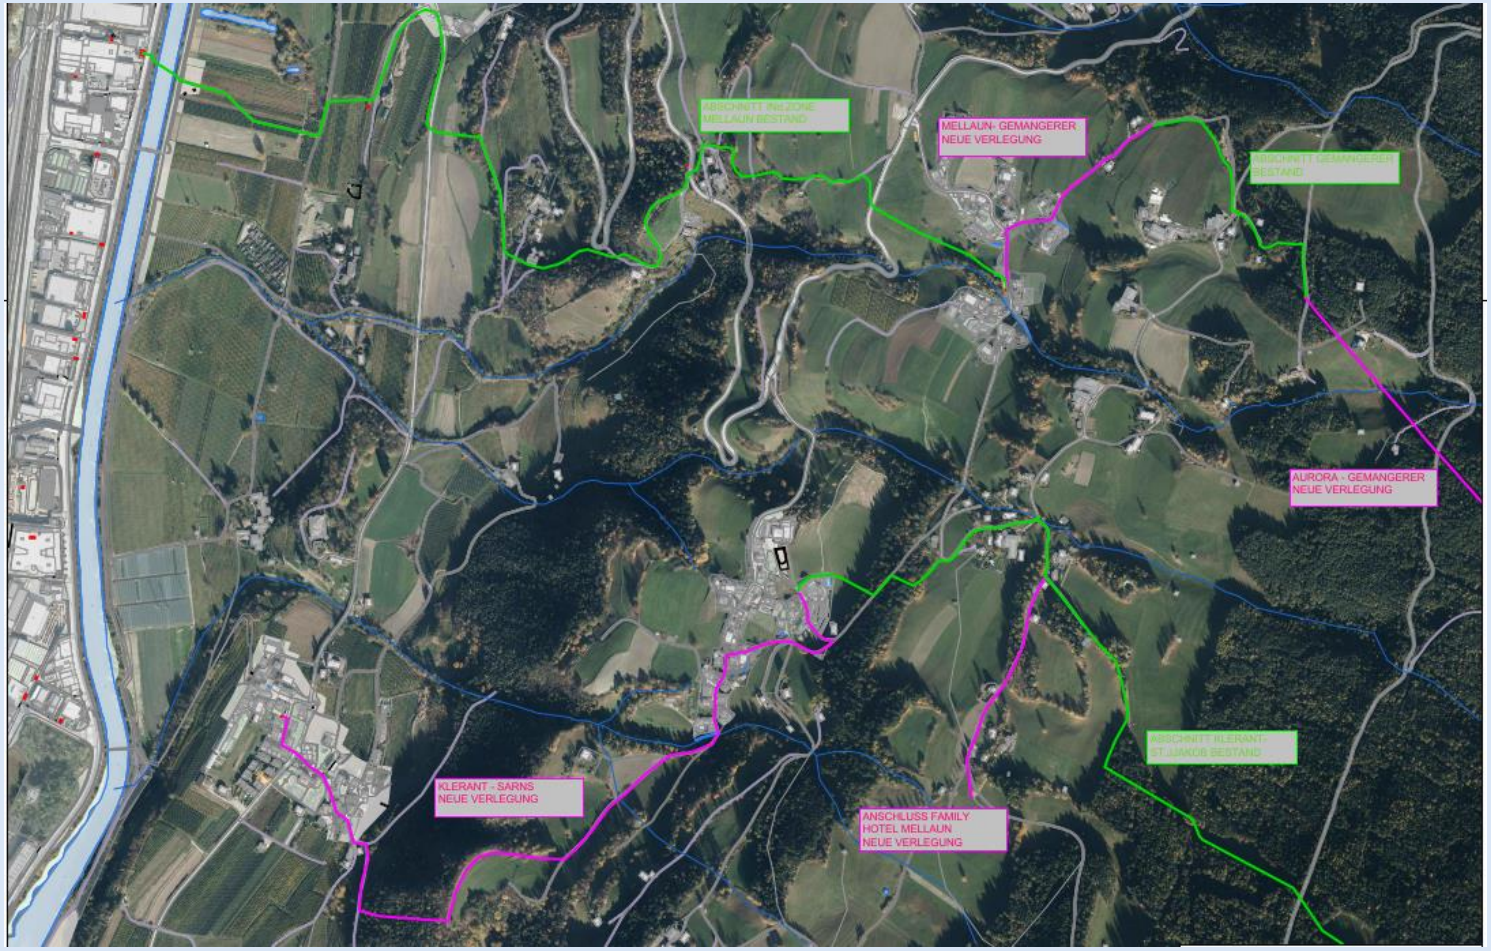

stadtwerke asm
BRIXEN | BRESSANONE

BRIXEN
BRESSANONE
Stadtgemeinde Brixen · Città di Bressanone

Öffentliche Beleuchtung

stadtwerke asm
BRIXEN | BRESSANONE

BRIXEN
BRESSANONE
Stadtgemeinde Brixen · Città di Bressanone

Bauzeit: 8,5 Monate

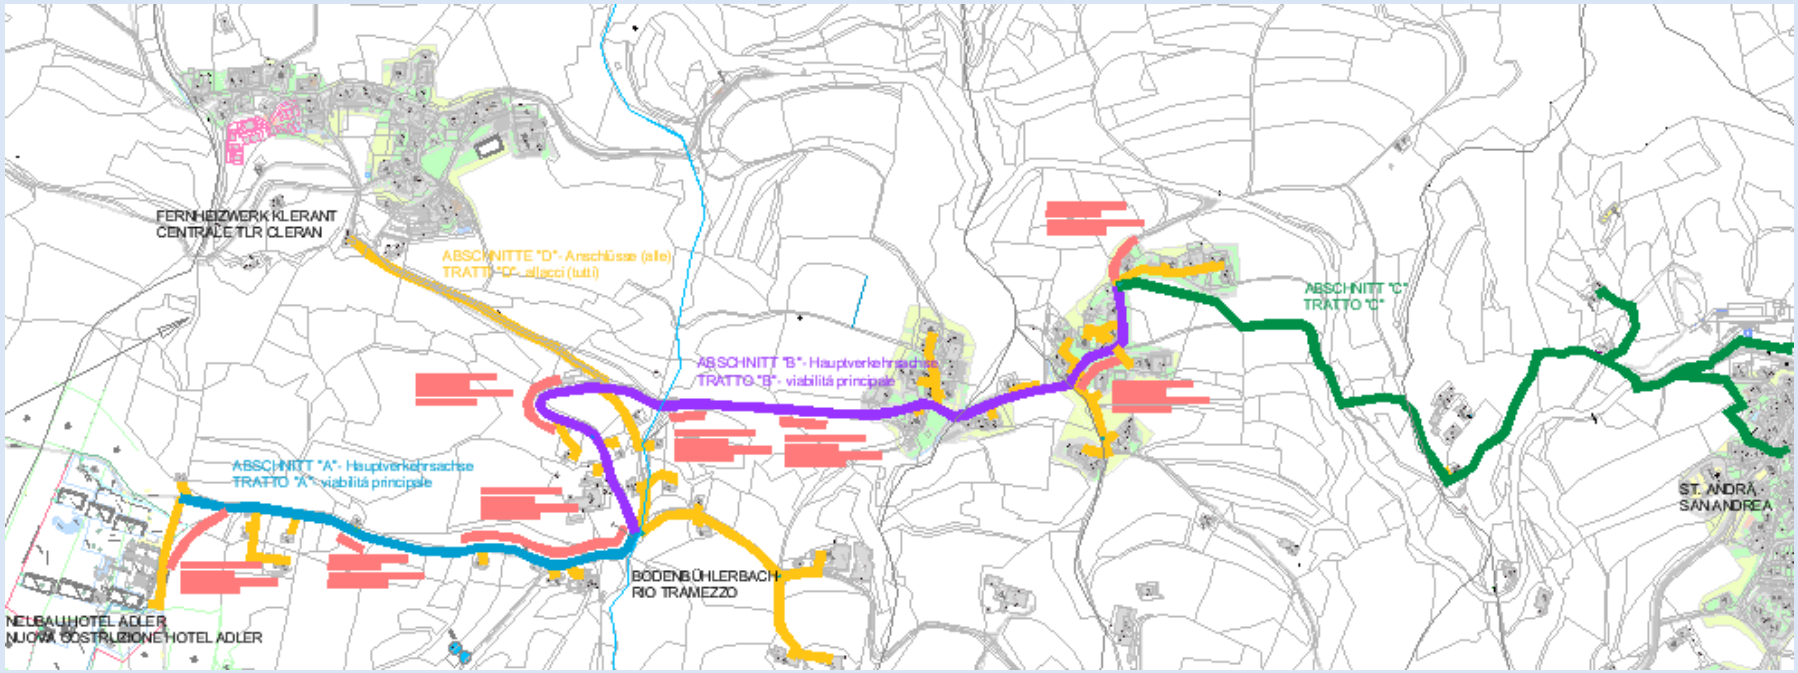

Projektteam

Bauherr Infrastrukturen:	Stadtwerke Brixen AG
Bauherr Gemeindestraße:	Gemeinde Brixen
Planung, BL Infrastrukturen:	Stadtwerke Brixen AG
Planung, BL Straße:	Ingenieurbüro EUT
Sicherheitskoordination:	Ingenieurbüro Pfeifer & Partner

Ihre Ansprechpartner

Stadtwerke Brixen AG:		0472 823500
Projektverantwortlicher	Ing. Alfred Rottonara	335 616 1177
Bauleitung Infrastrukturen	Ing. Christian Kerschbaumer	347 260 9777
Bauleitung Gemeindestraße	Ing. Georg Fischnaller	0472 272400
Hausanschlüsse, WÜST	Reinhard Bacher	348 821 9861
Glasfaser	Massimo Santini	349 590 8623
Verträge, Tarife - FW, Glasfaser	Helmut Blasbichler	347 247 1992
Trinkwasser, Kanal	Andreas Schroffenegger	335 641 9667
Strom	Hannes Schatzer	342 121 8451
Umweltdienste	Reinhold Mair	348 820 4709

stadtwerke asm
BRIXEN | BRESSANONE

BRIXEN
BRESSANONE
Stadtgemeinde Brixen · Città di Bressanone

Danke

für Ihre Aufmerksamkeit

Fragen & Antworten