



ANLAGE - ALLEGATO B

Anschlussschema Schmutzwasser - schema allacciamento acque nere

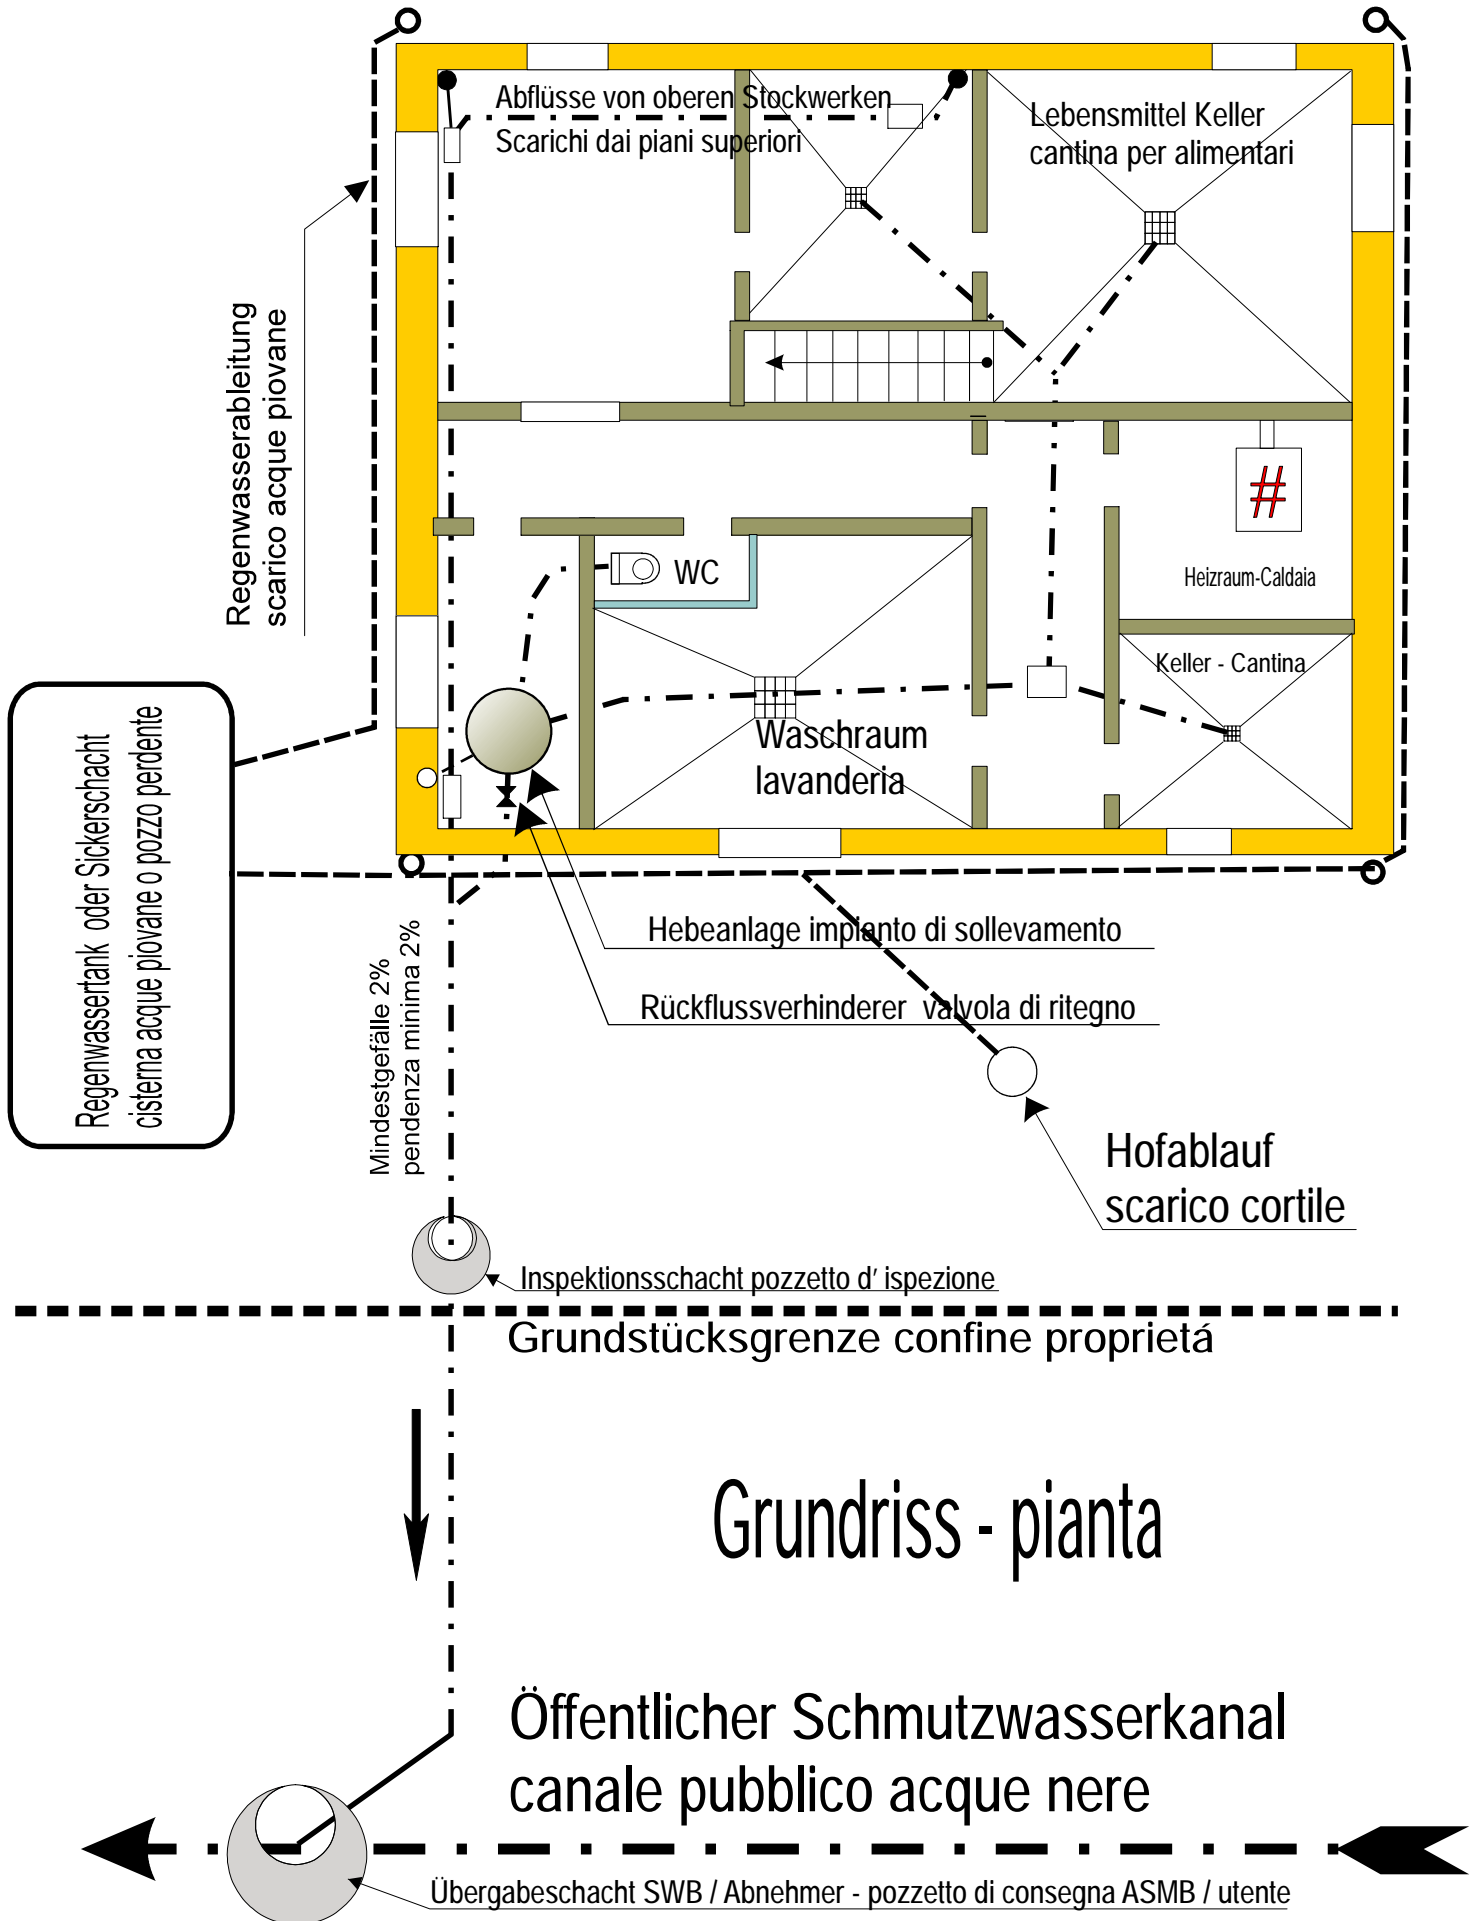


ANLAGE - ALLEGATO B

Anschlussschema Mischwasser - schema allacciamento acque miste

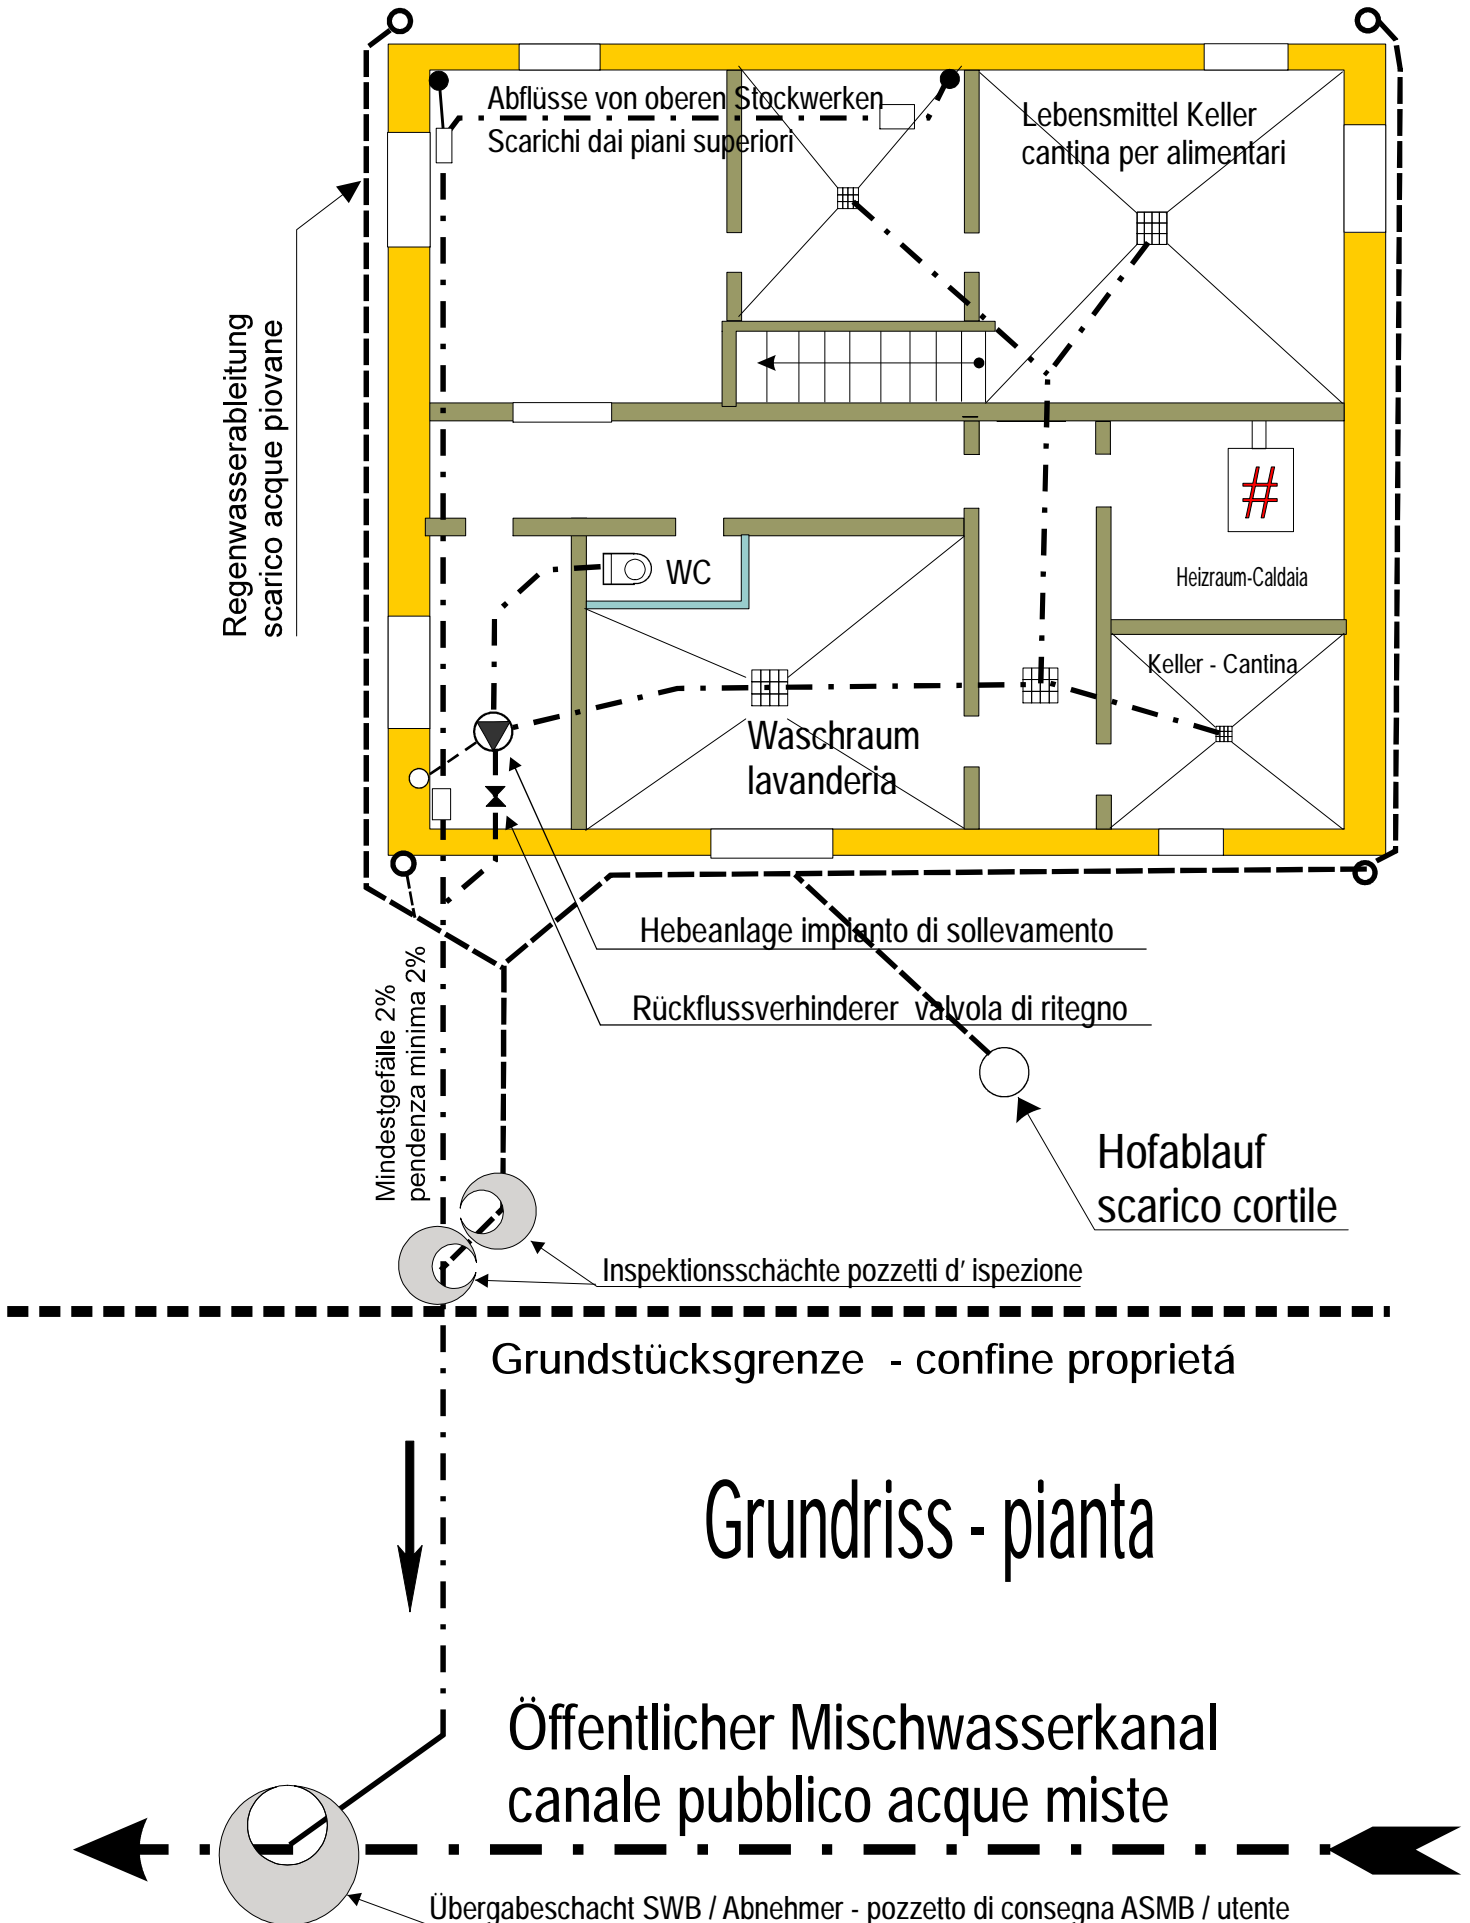


ANLAGE - ALLEGATO B

Anschlusschema Trennsystem - schema allacciamento sistema separato

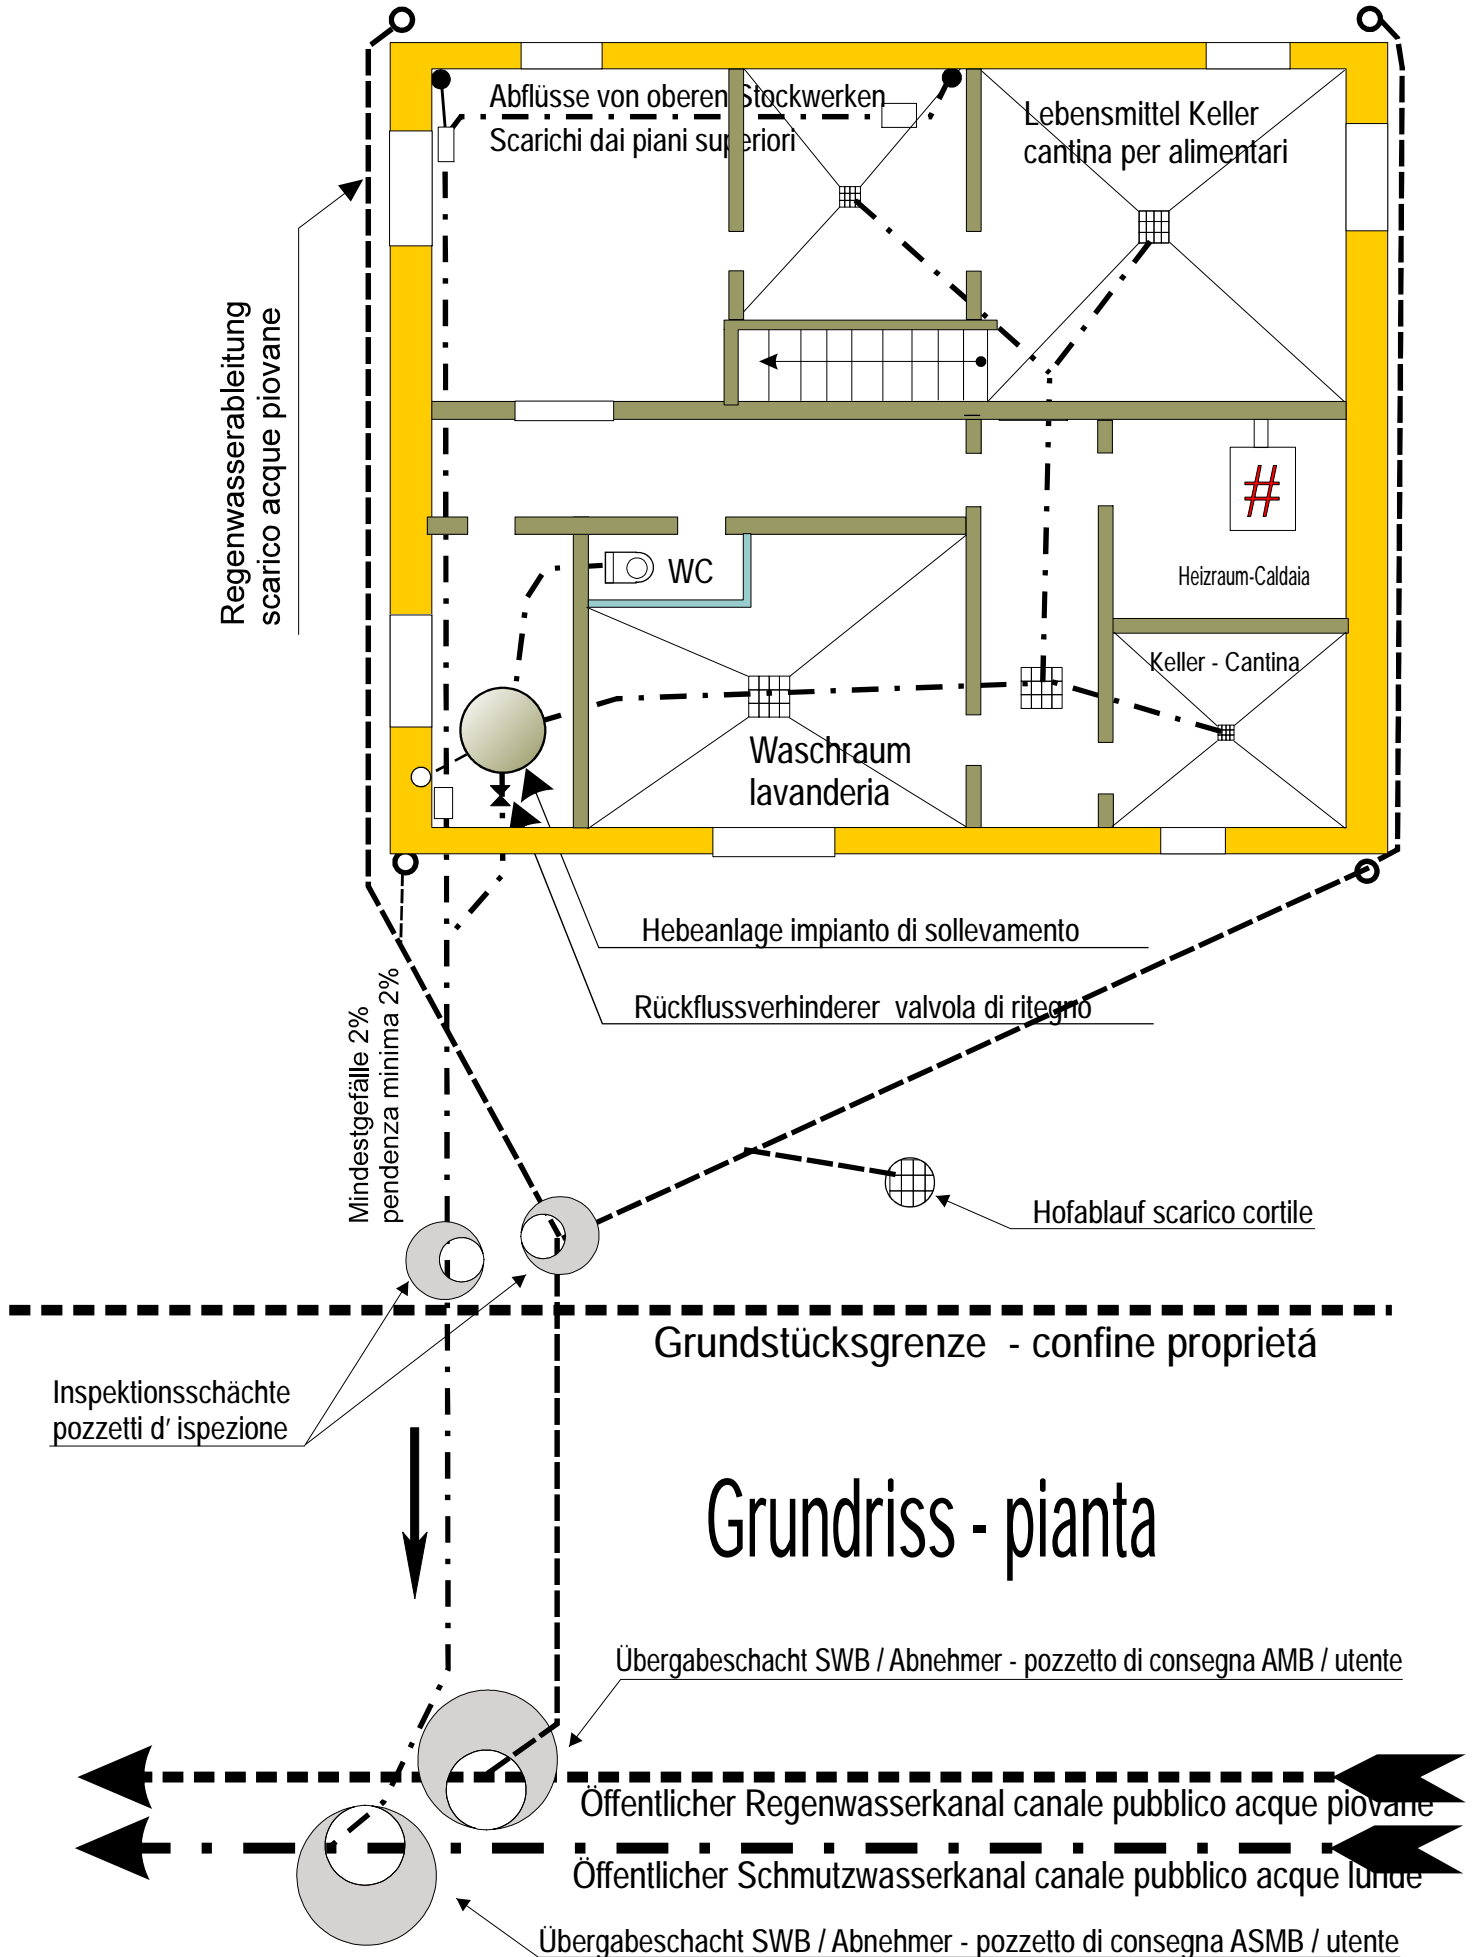

ANLAGE - ALLEGATO B

Anschlusschema Regenwasser - schema allacciamento acque piovane

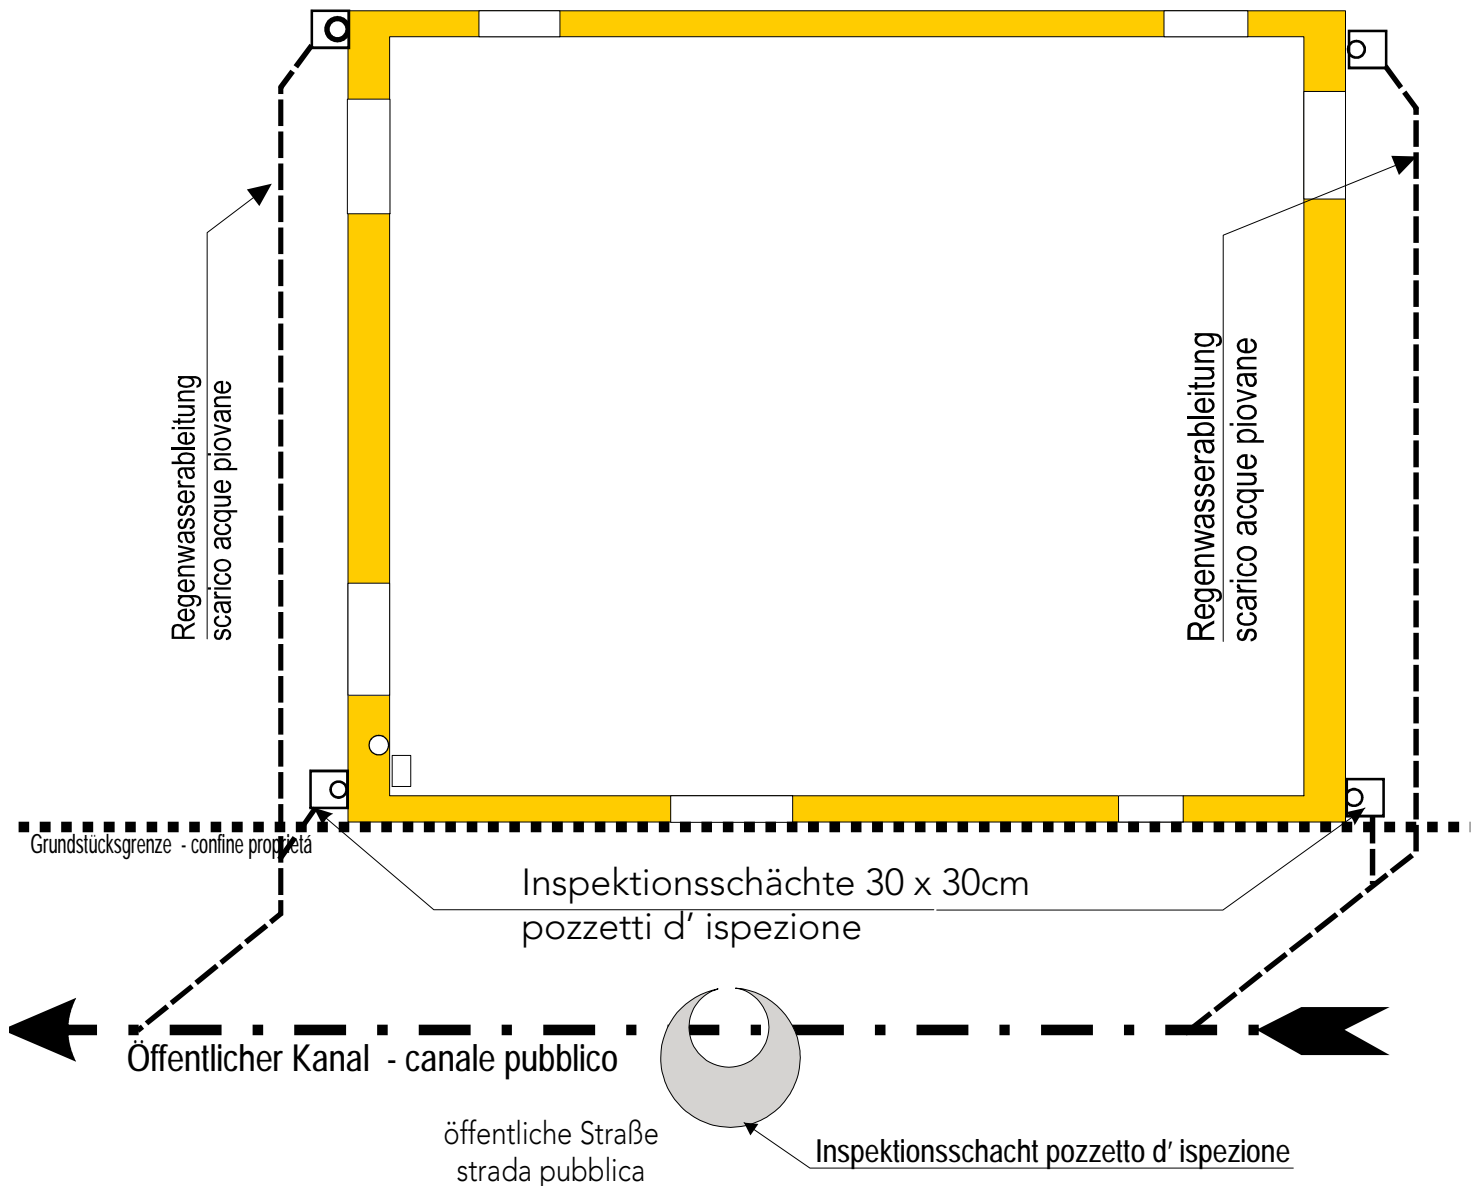

Grundriss - pianta

Anschlusschema direkte Einleitung Regenwasser in öffentlichen Kanal
schema allacciamento diretto di acque piovane nel canale pubblico