



# ANLAGE A - ALLEGATO A

Einreichprojekt - Progetto edecutivo  
für das Wohnhaus auf der G.P.1948 K.G. Brixen  
per l'edificio sulla p.f.1948 C.C. Bressanone

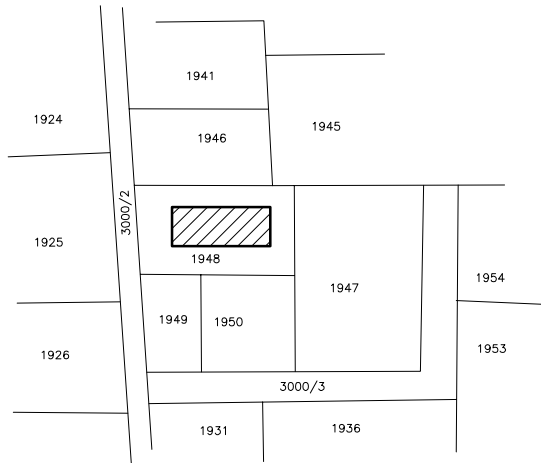


MAPPENAUZUG – Estratto di mappa  
K.G. Brixen C.C. Bressanone  
1:1440

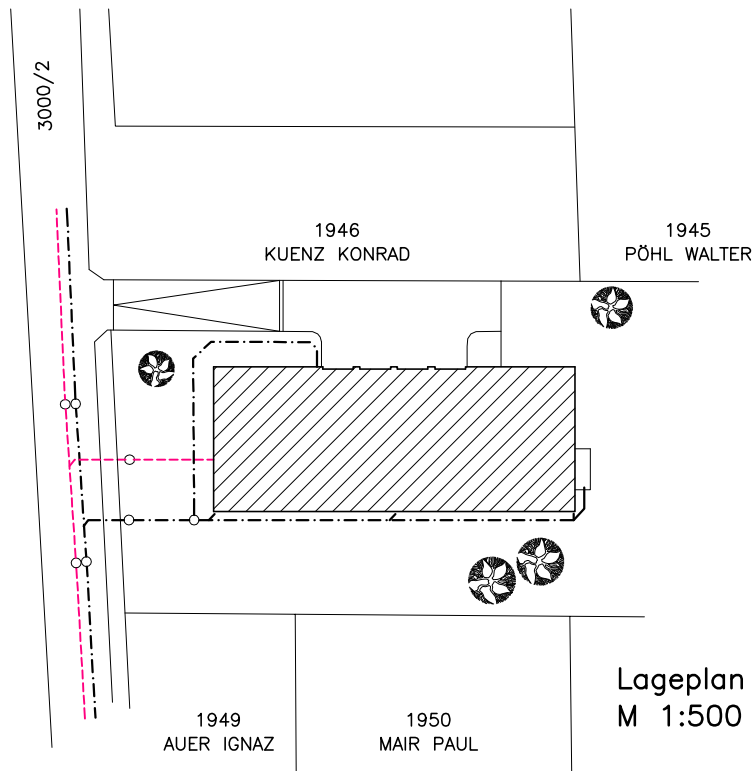

Lageplan – Planimetria  
M 1:500

# ANLAGE A - ALLEGATO A

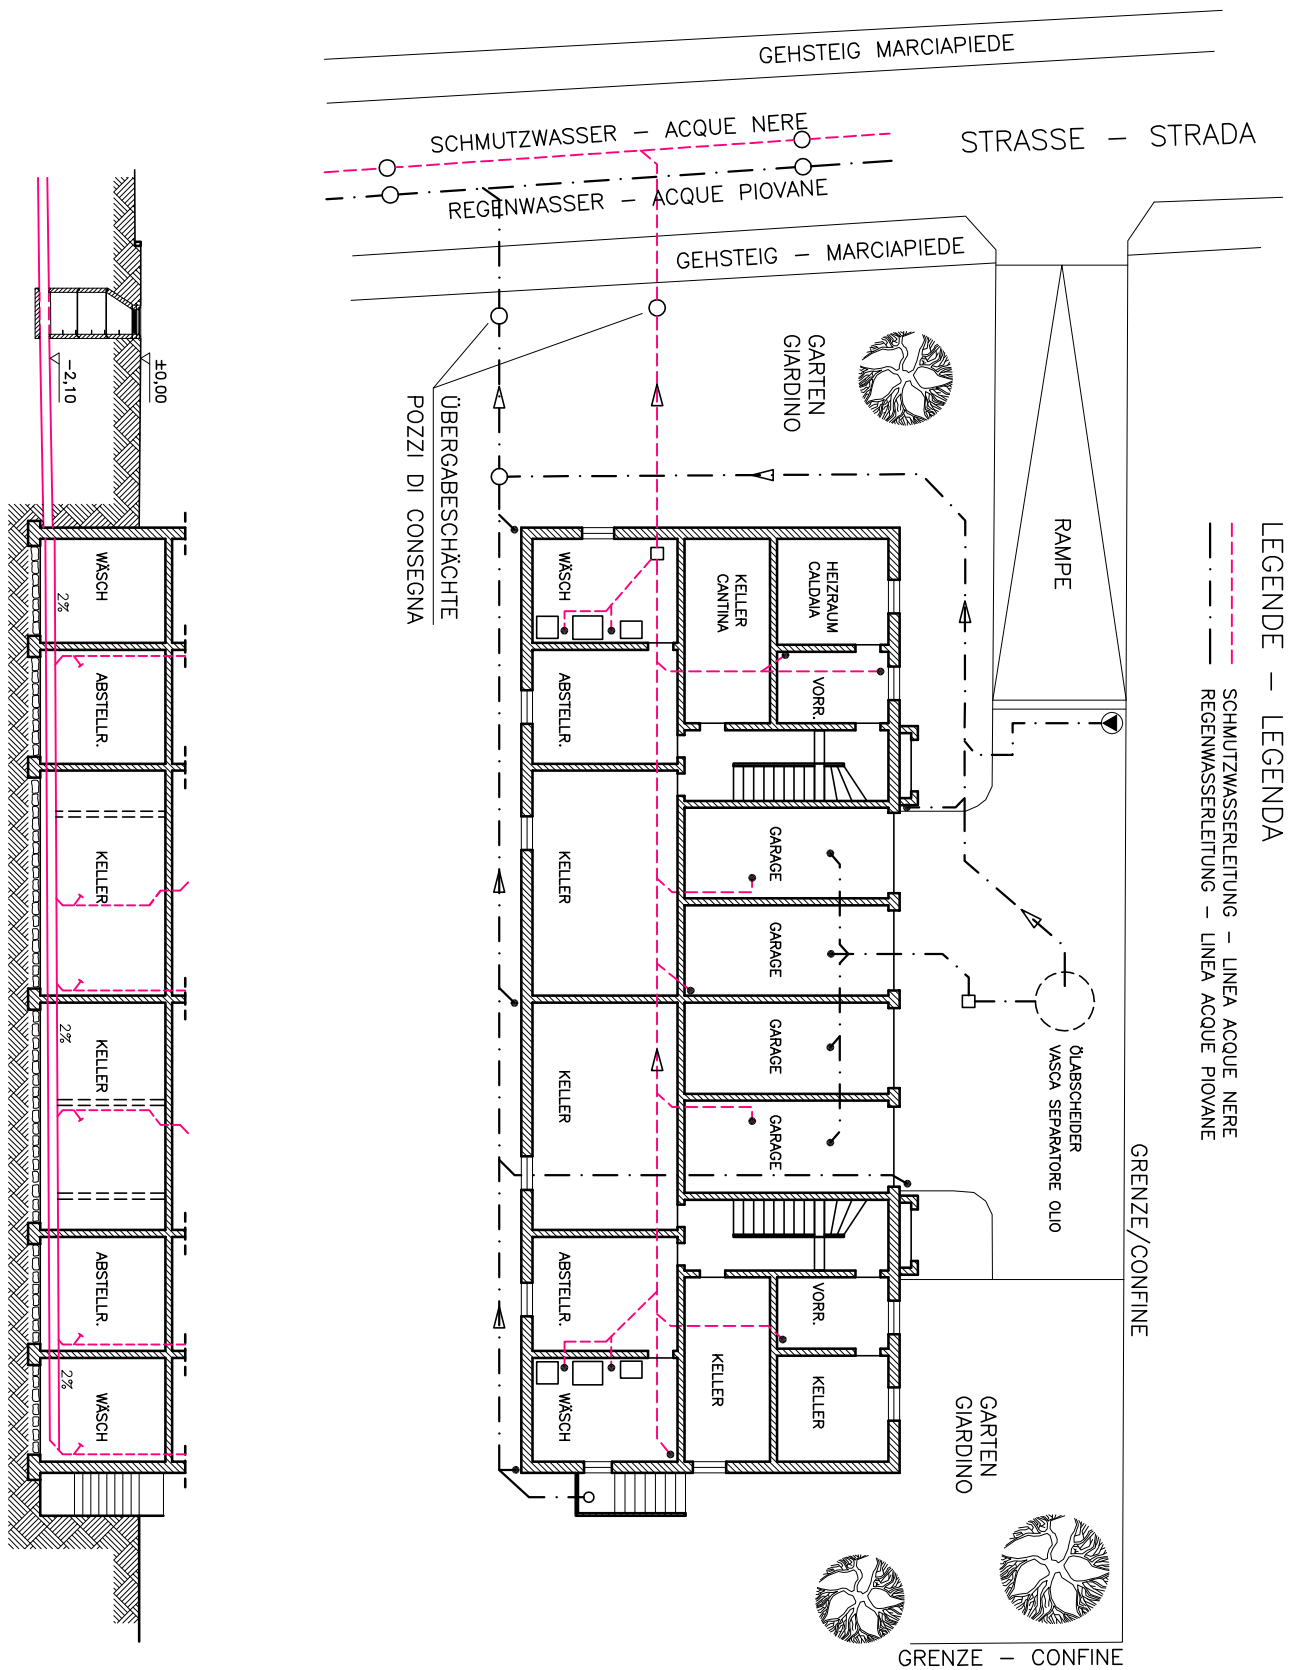

LÄNGSSCHNITT - PROFILO LOGITUDINALE

SCHMUTZWASSER - ACQUE NERE

M 1:100

GRUNDRISS - PIANTA

M 1:100